




2階平面図

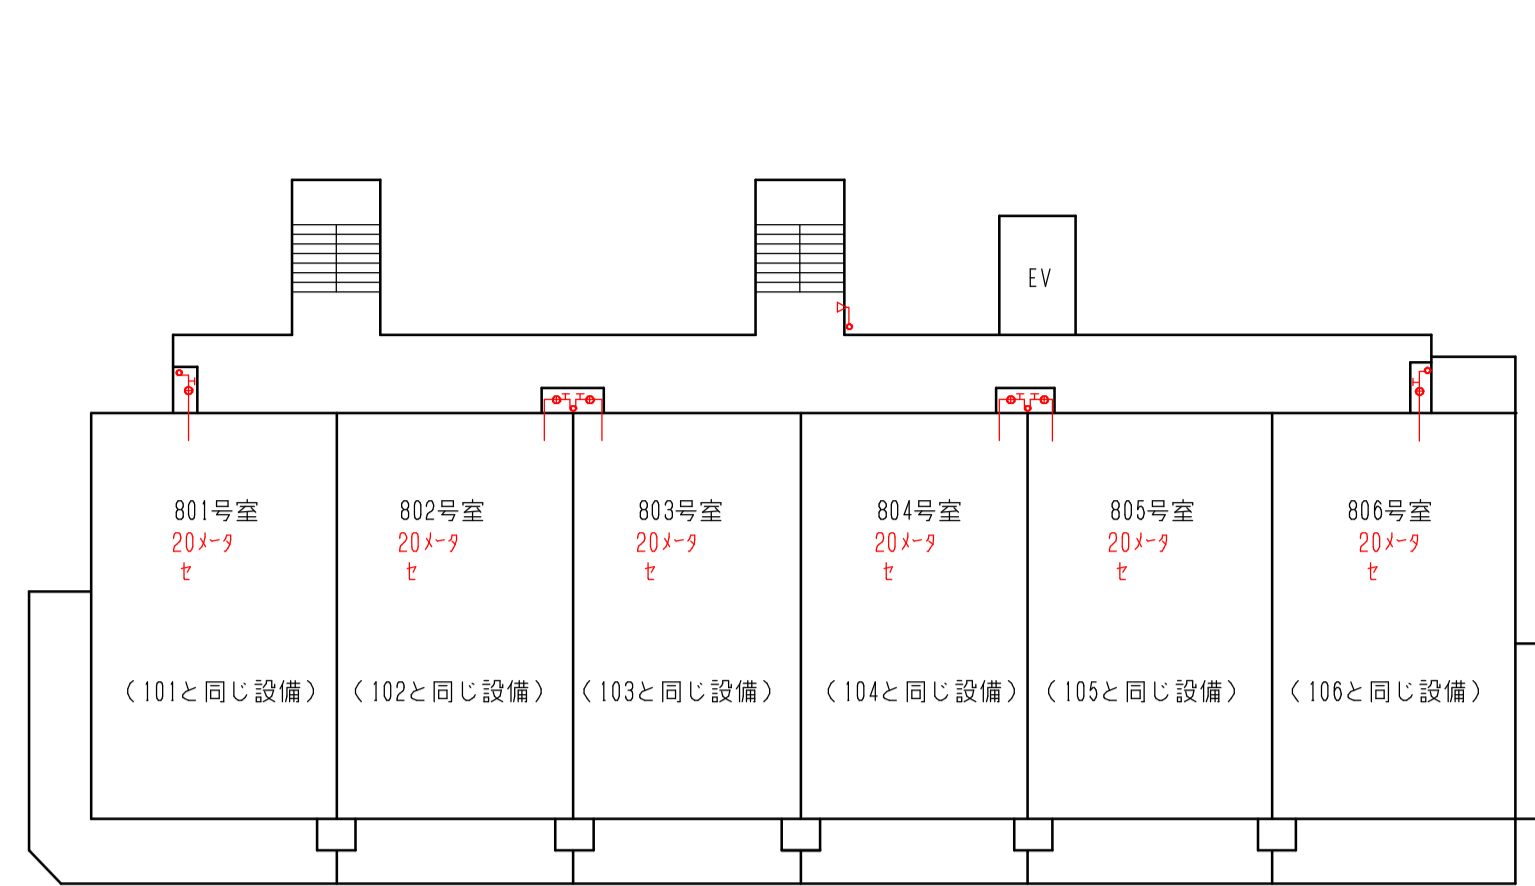


8階平面図 SCALE : 1/200

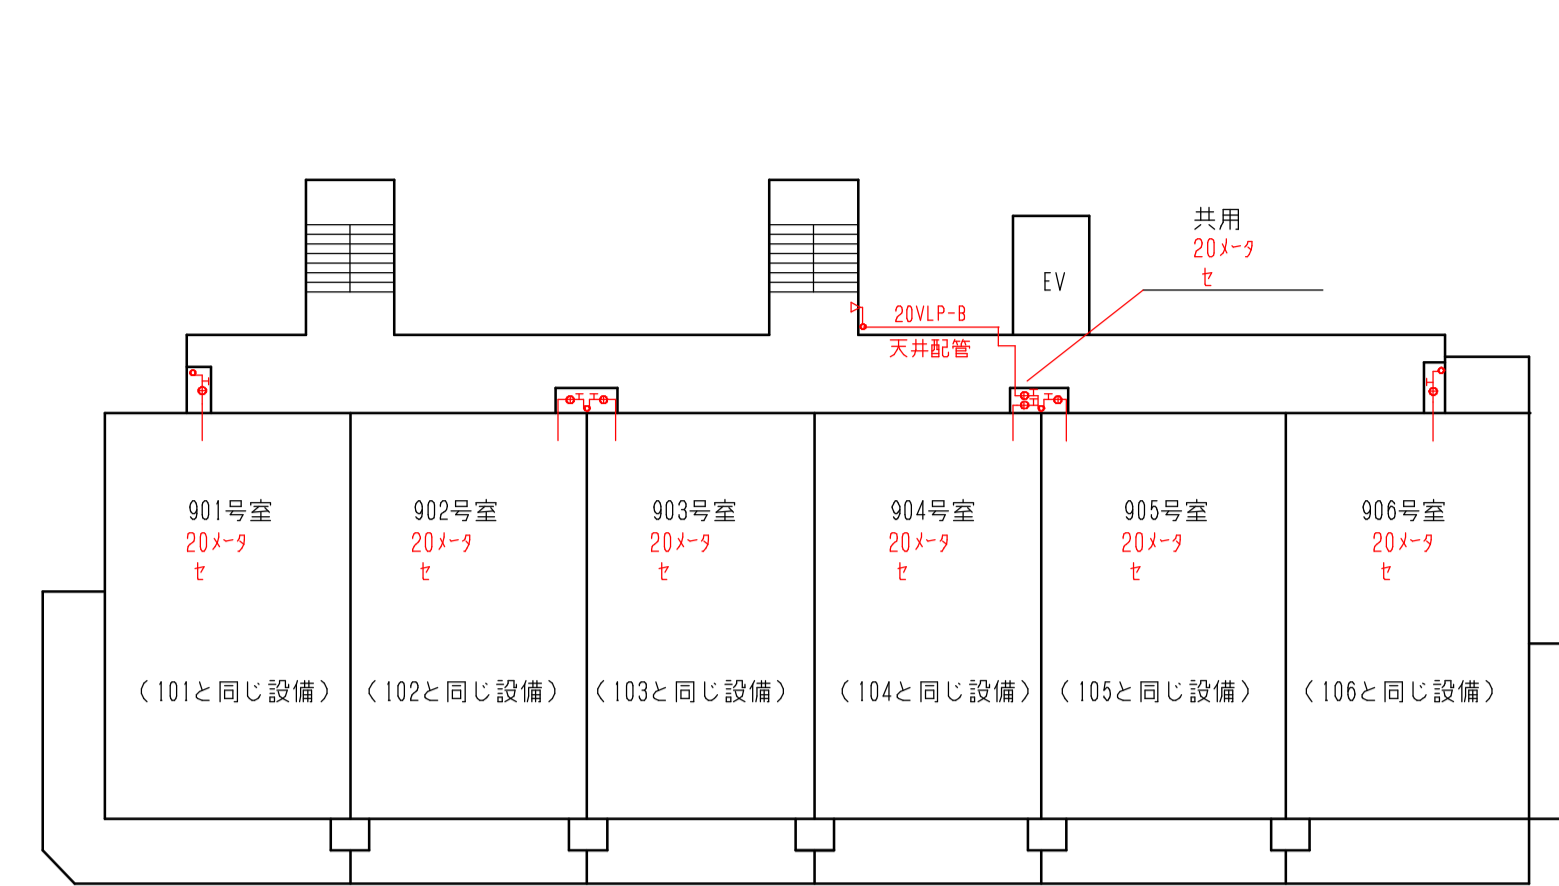


9階平面図 SCALE : 1/200

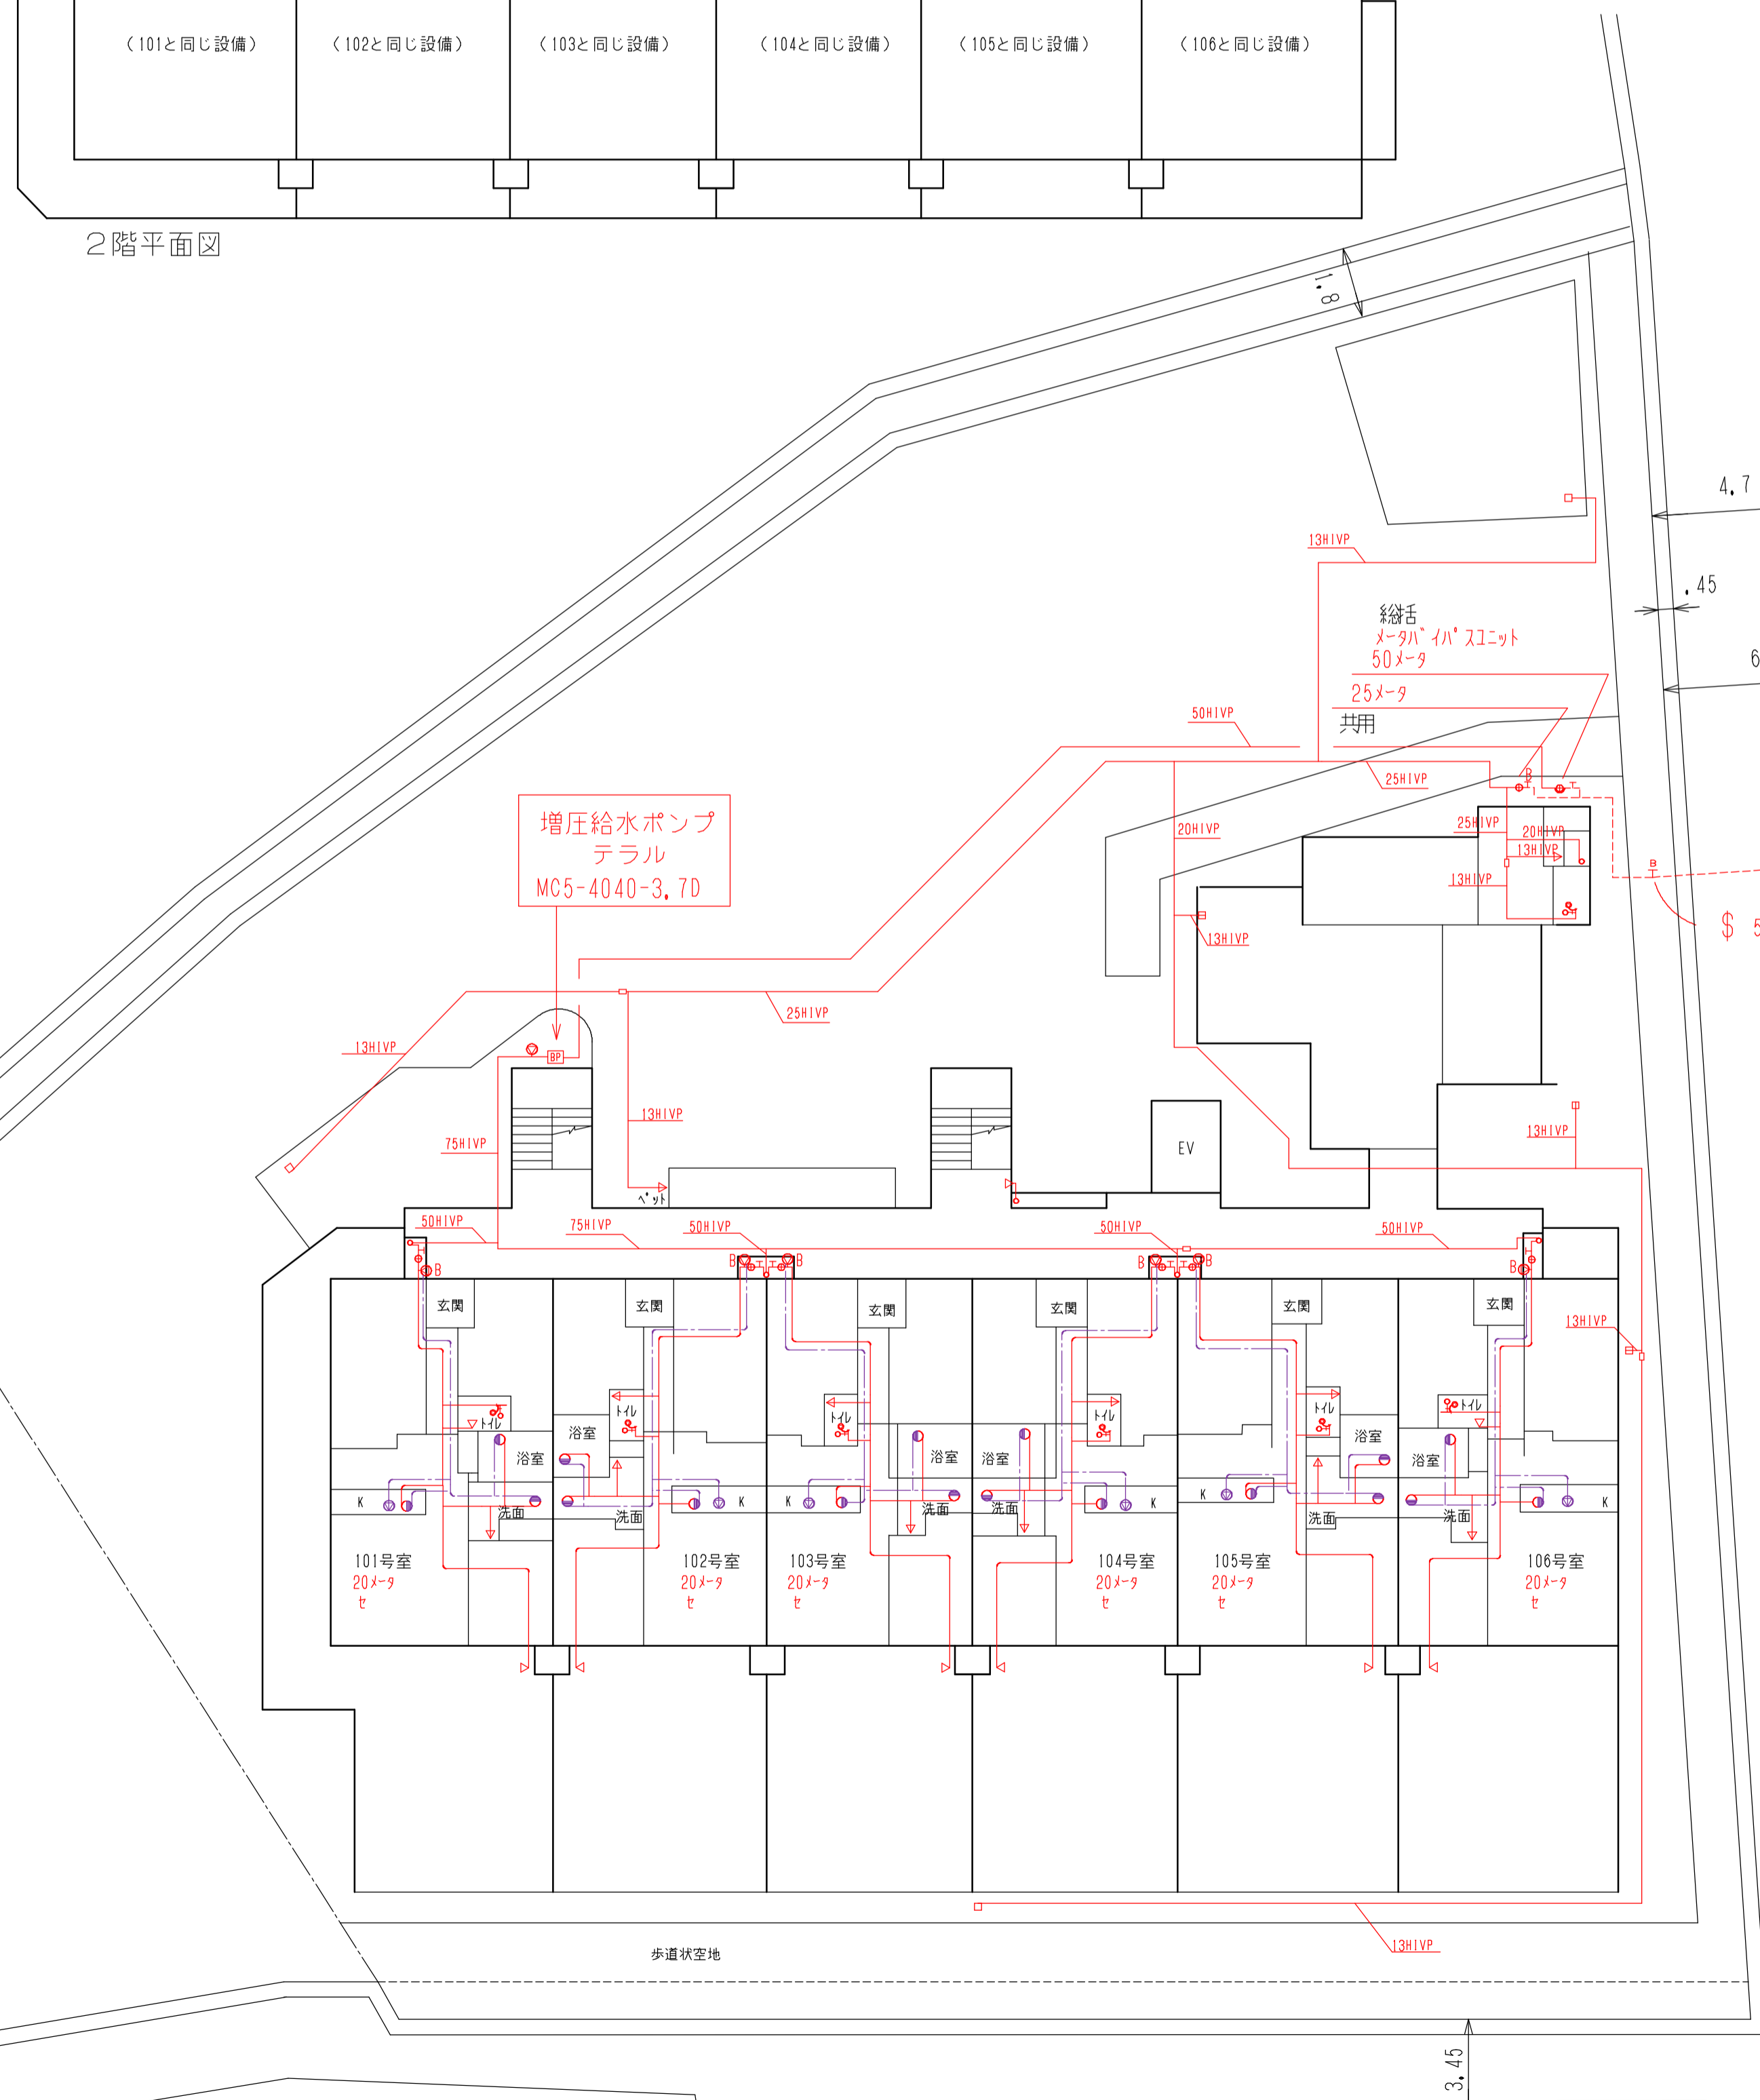


1階平面図

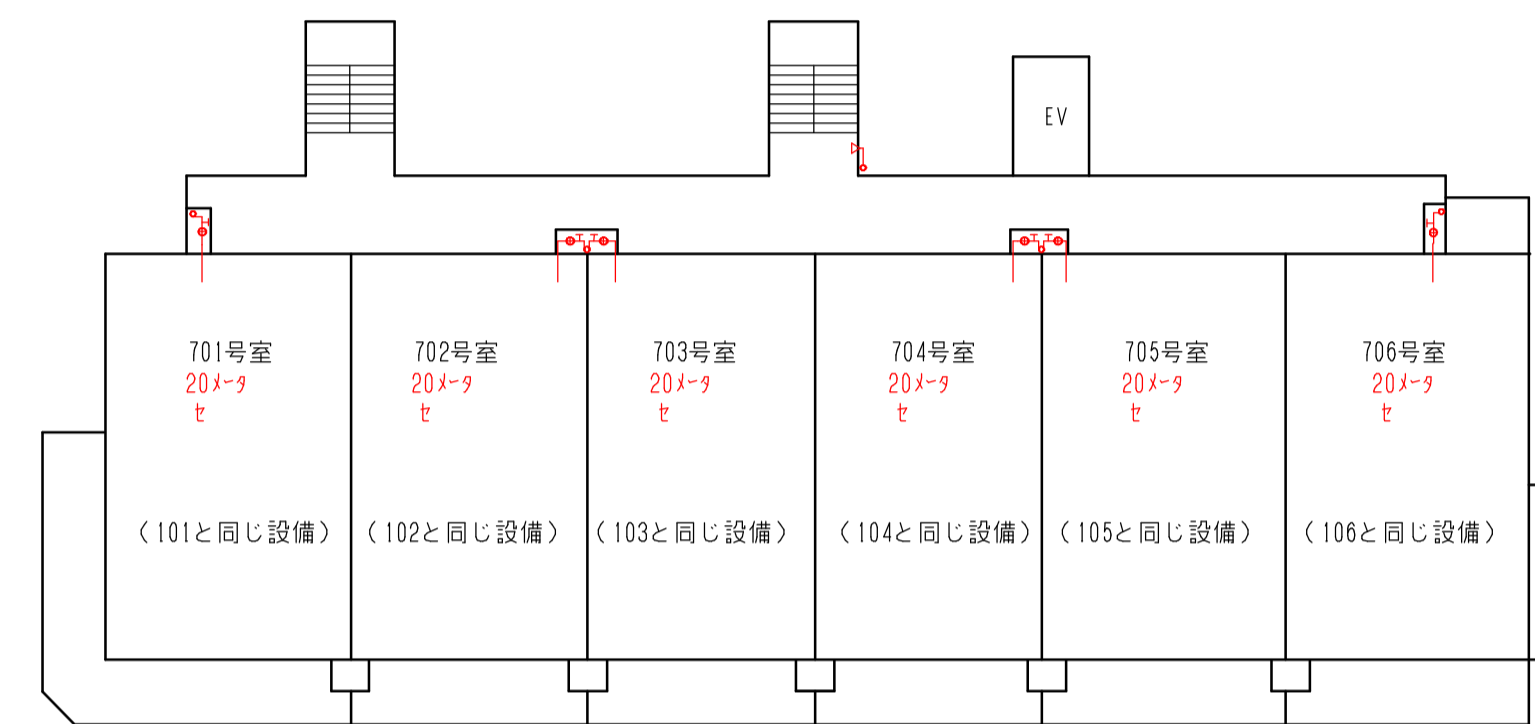


7階平面図 SCALE : 1/200

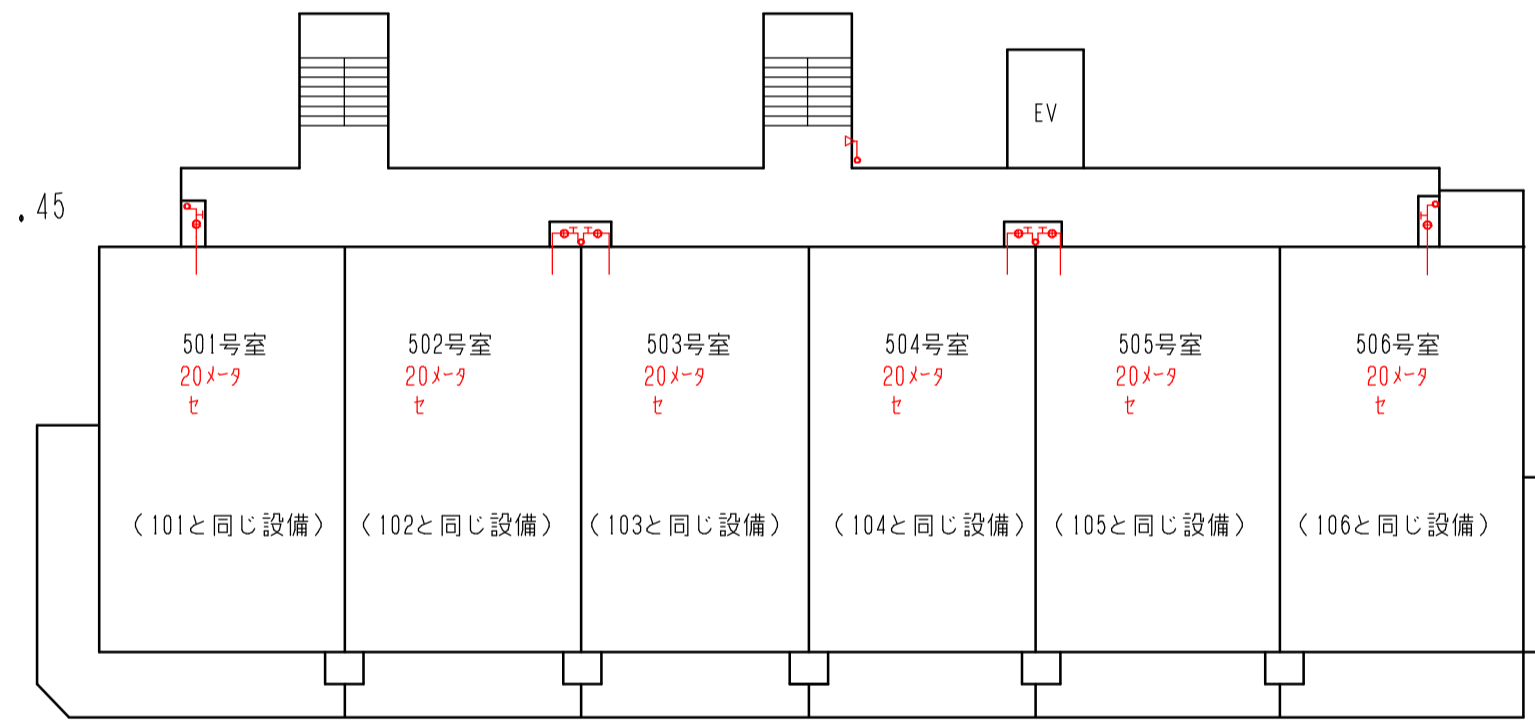


5階平面図 SCALE : 1/200

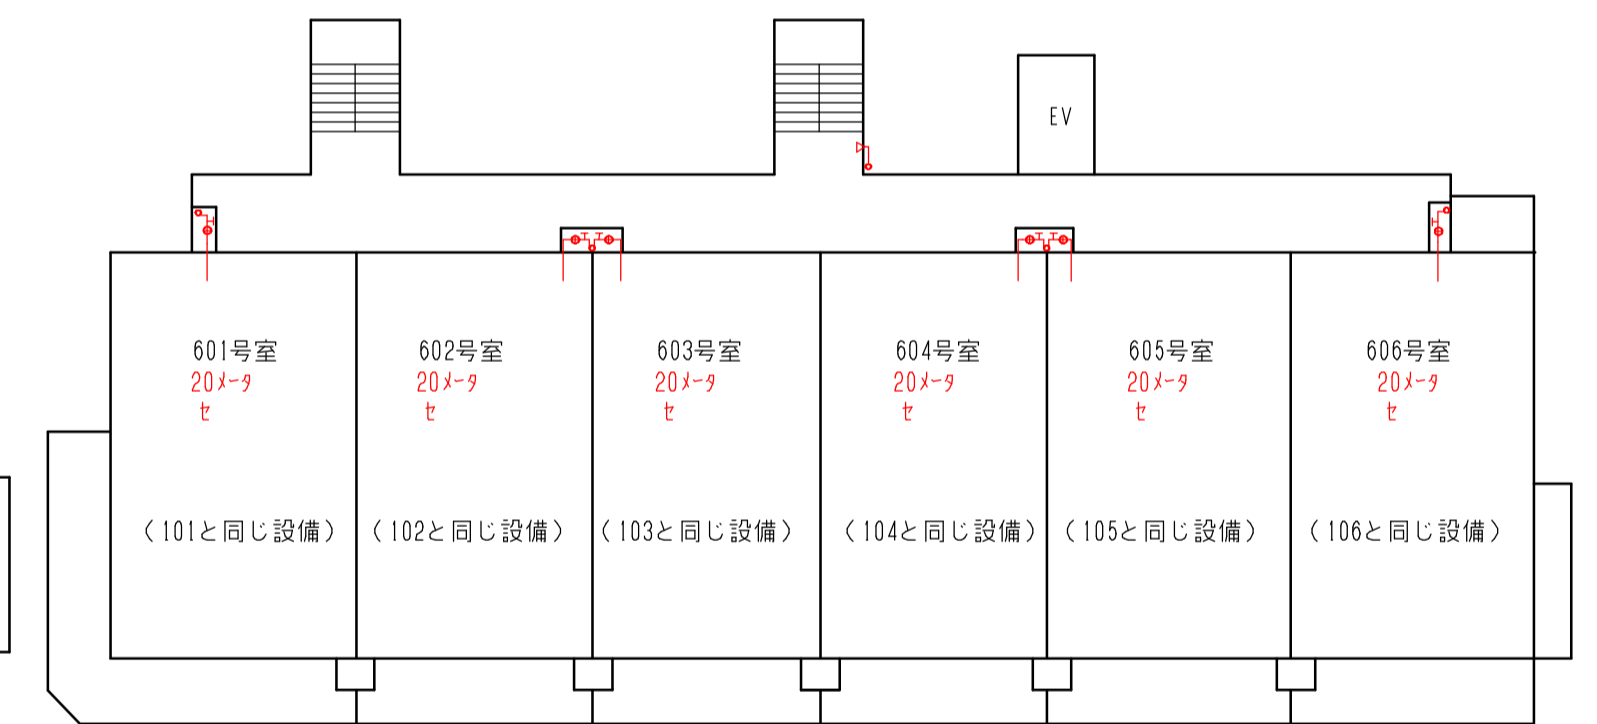

6階平面図 SCALE : 1/200

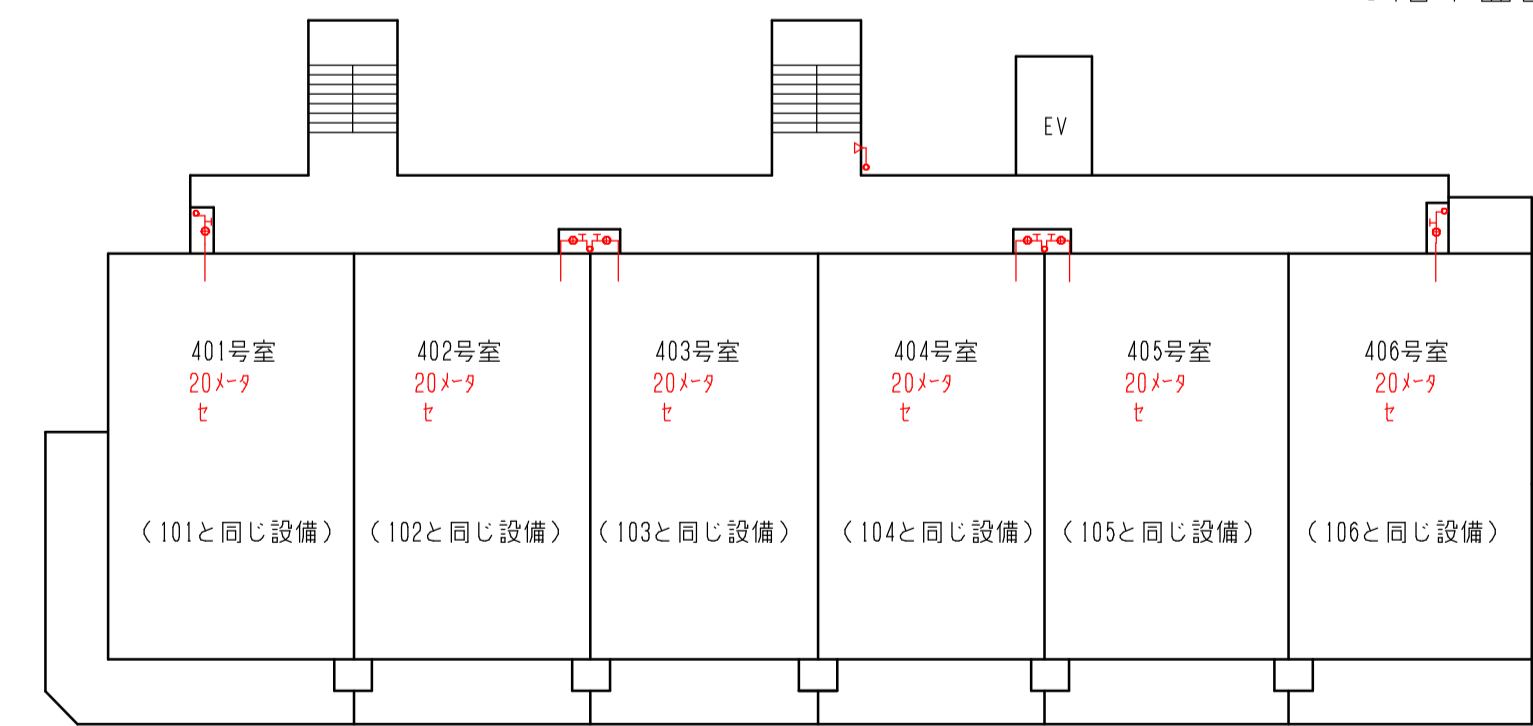

4階平面図 SCALE : 1/200

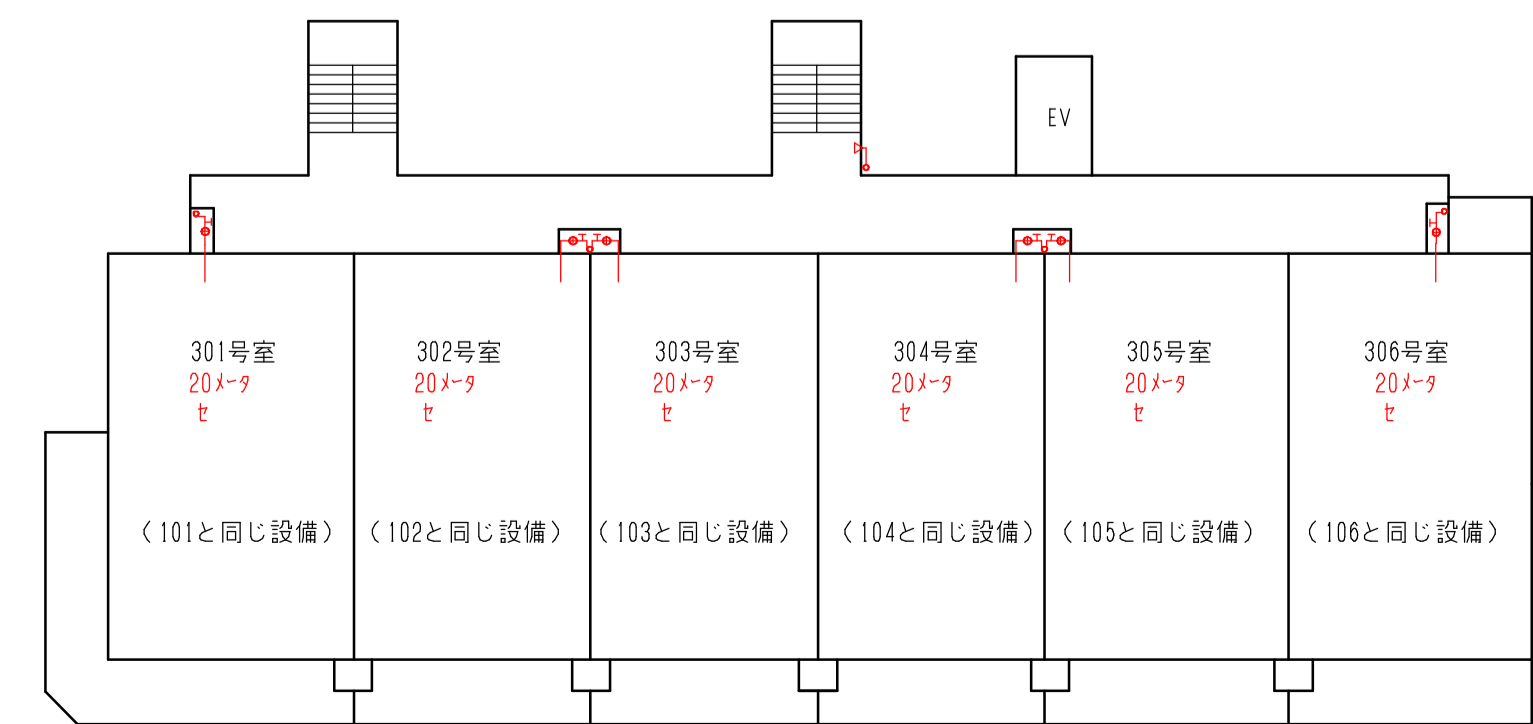


3階平面図 SCALE : 1/200

各戸メータユニット以降


凡		例	
表示省略	給水管 口径 16	管種	XPEP
管種	給湯管 口径 16	管種	XPEP

メータBOX内拡大図

減圧弁

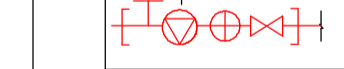

住戸 減圧弁付きメータユニット使用

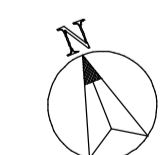

SCALE : 1/150

1/2

給水装置改修増圧給水設備以下メータ設置新設給合申請図	
水道所在地	
お客さま番号	
増圧給水設備以下のお客さま番号	5 (55件)
指定給水装置工事事業者	(有)イフセイ 府中市美好町3-14-35
完成年月日	